

[illegible]

Umleitung

— Baubereich

— gepl. BAB-Umleitung (Kreiseln) - Seite 2

— gepl. Umleitung Süd-Nord / West-Ost

— gepl. Umleitung Nord-Süd / Ost-West

1

2

3

4

1

2

3

4

**INGENIEURBÜRO
SCHÄDEL GMBH**

71263 Weil der Stadt, Calwer Gasse 4-10
Tel. 07033 / 5268 - 68 Fax - 88
E-Mail: weil@schaedel.net

73061 Ebersbach, Gustav-Seebich-Str.1
Tel. 07163 / 16594 - 0 Fax - 20
E-Mail: ebersbach@schaedel.net

**Straßenbauverwaltung
Baden - Württemberg**

Regierungspräsidium Karlsruhe

	Datum	Name
Bearbeitet:	05/26	LK
Geprüft:	05/26	Ma

Index	Art der Änderung	Datum	Name

AUSFÜHRUNGSPLANUNG

Straßenbauverwaltung Baden - Württemberg

Straße: B 35/35a

Streckenabschnitt:
6817066 - 6187065 ; 6817076 - 6817077
6817076 - 6817077 ; 6817071 - 6817066

Station: 0+000 bis 1+000 ; 1+600 bis 1+425

Unterlage: 16-11-3
Maßstab: 1 : 25.000

Umleitungsplan
BA 3a

B 35, FDE Bruchsal

Aufgestellt:
Regierungspräsidium Karlsruhe
Abt. 4 Mobilität, Verkehr, Straßen
Ref. 47.2 - Baureferat Mitte

Karlsruhe, den

Geprüft:
Regierungspräsidium Karlsruhe
Abt. 4 Mobilität, Verkehr, Straßen
Ref. 47.2 - Baureferat Mitte

Karlsruhe, den

Plan zur Ausschreibung

Geobasisdaten © Landesamt für Geoinformation und Landesentwicklung Baden-Württemberg, www.lgi-bw.de, Az.: 2851.9 - 1/19
Geodaten © Landesentwicklung Baden-Württemberg

Umleitung

— Baubereich

— gepl. BAB-Umleitung (Kreiseln) - Seite 2

— gepl. Umleitung Süd-Nord / West-Ost

— gepl. Umleitung Nord-Süd / Ost-West

1

2

3

4

1

2

3

4

**INGENIEURBÜRO
SCHÄDEL GMBH**

71263 Weil der Stadt, Calwer Gasse 4-10
Tel. 07033 / 5268 - 68 Fax - 88
E-Mail: weil@schaedel.net

73061 Ebersbach, Gustav-Seebich-Str.1
Tel. 07163 / 16594 - 0 Fax - 20
E-Mail: ebersbach@schaedel.net

**Straßenbauverwaltung
Baden - Württemberg**

Regierungspräsidium Karlsruhe

	Datum	Name
Bearbeitet:	05/26	LK
Geprüft:	05/26	Ma

Index	Art der Änderung	Datum	Name

AUSFÜHRUNGSPLANUNG

Straßenbauverwaltung Baden - Württemberg

Straße: B 35/35a

Streckenabschnitt:
6817066 - 6187065 ; 6817076 - 6817077
6817076 - 6817077 ; 6817071 - 6817066

Station: 0+000 bis 1+000 ; 1+600 bis 1+425

Unterlage: 16-11-3
Maßstab: 1 : 25.000

Umleitungsplan
BA 3a

B 35, FDE Bruchsal

Aufgestellt:
Regierungspräsidium Karlsruhe
Abt. 4 Mobilität, Verkehr, Straßen
Ref. 47.2 - Baureferat Mitte

Karlsruhe, den


Geprüft:
Regierungspräsidium Karlsruhe
Abt. 4 Mobilität, Verkehr, Straßen
Ref. 47.2 - Baureferat Mitte

Karlsruhe, den

Plan zur Ausschreibung

Geobasisdaten © Landesamt für Geoinformation und Landesentwicklung Baden-Württemberg, www.lgi-bw.de, Az.: 2851.9 - 1/19
Geodaten © Landesentwicklung Baden-Württemberg

Bauzeit ca. 2 Wochen

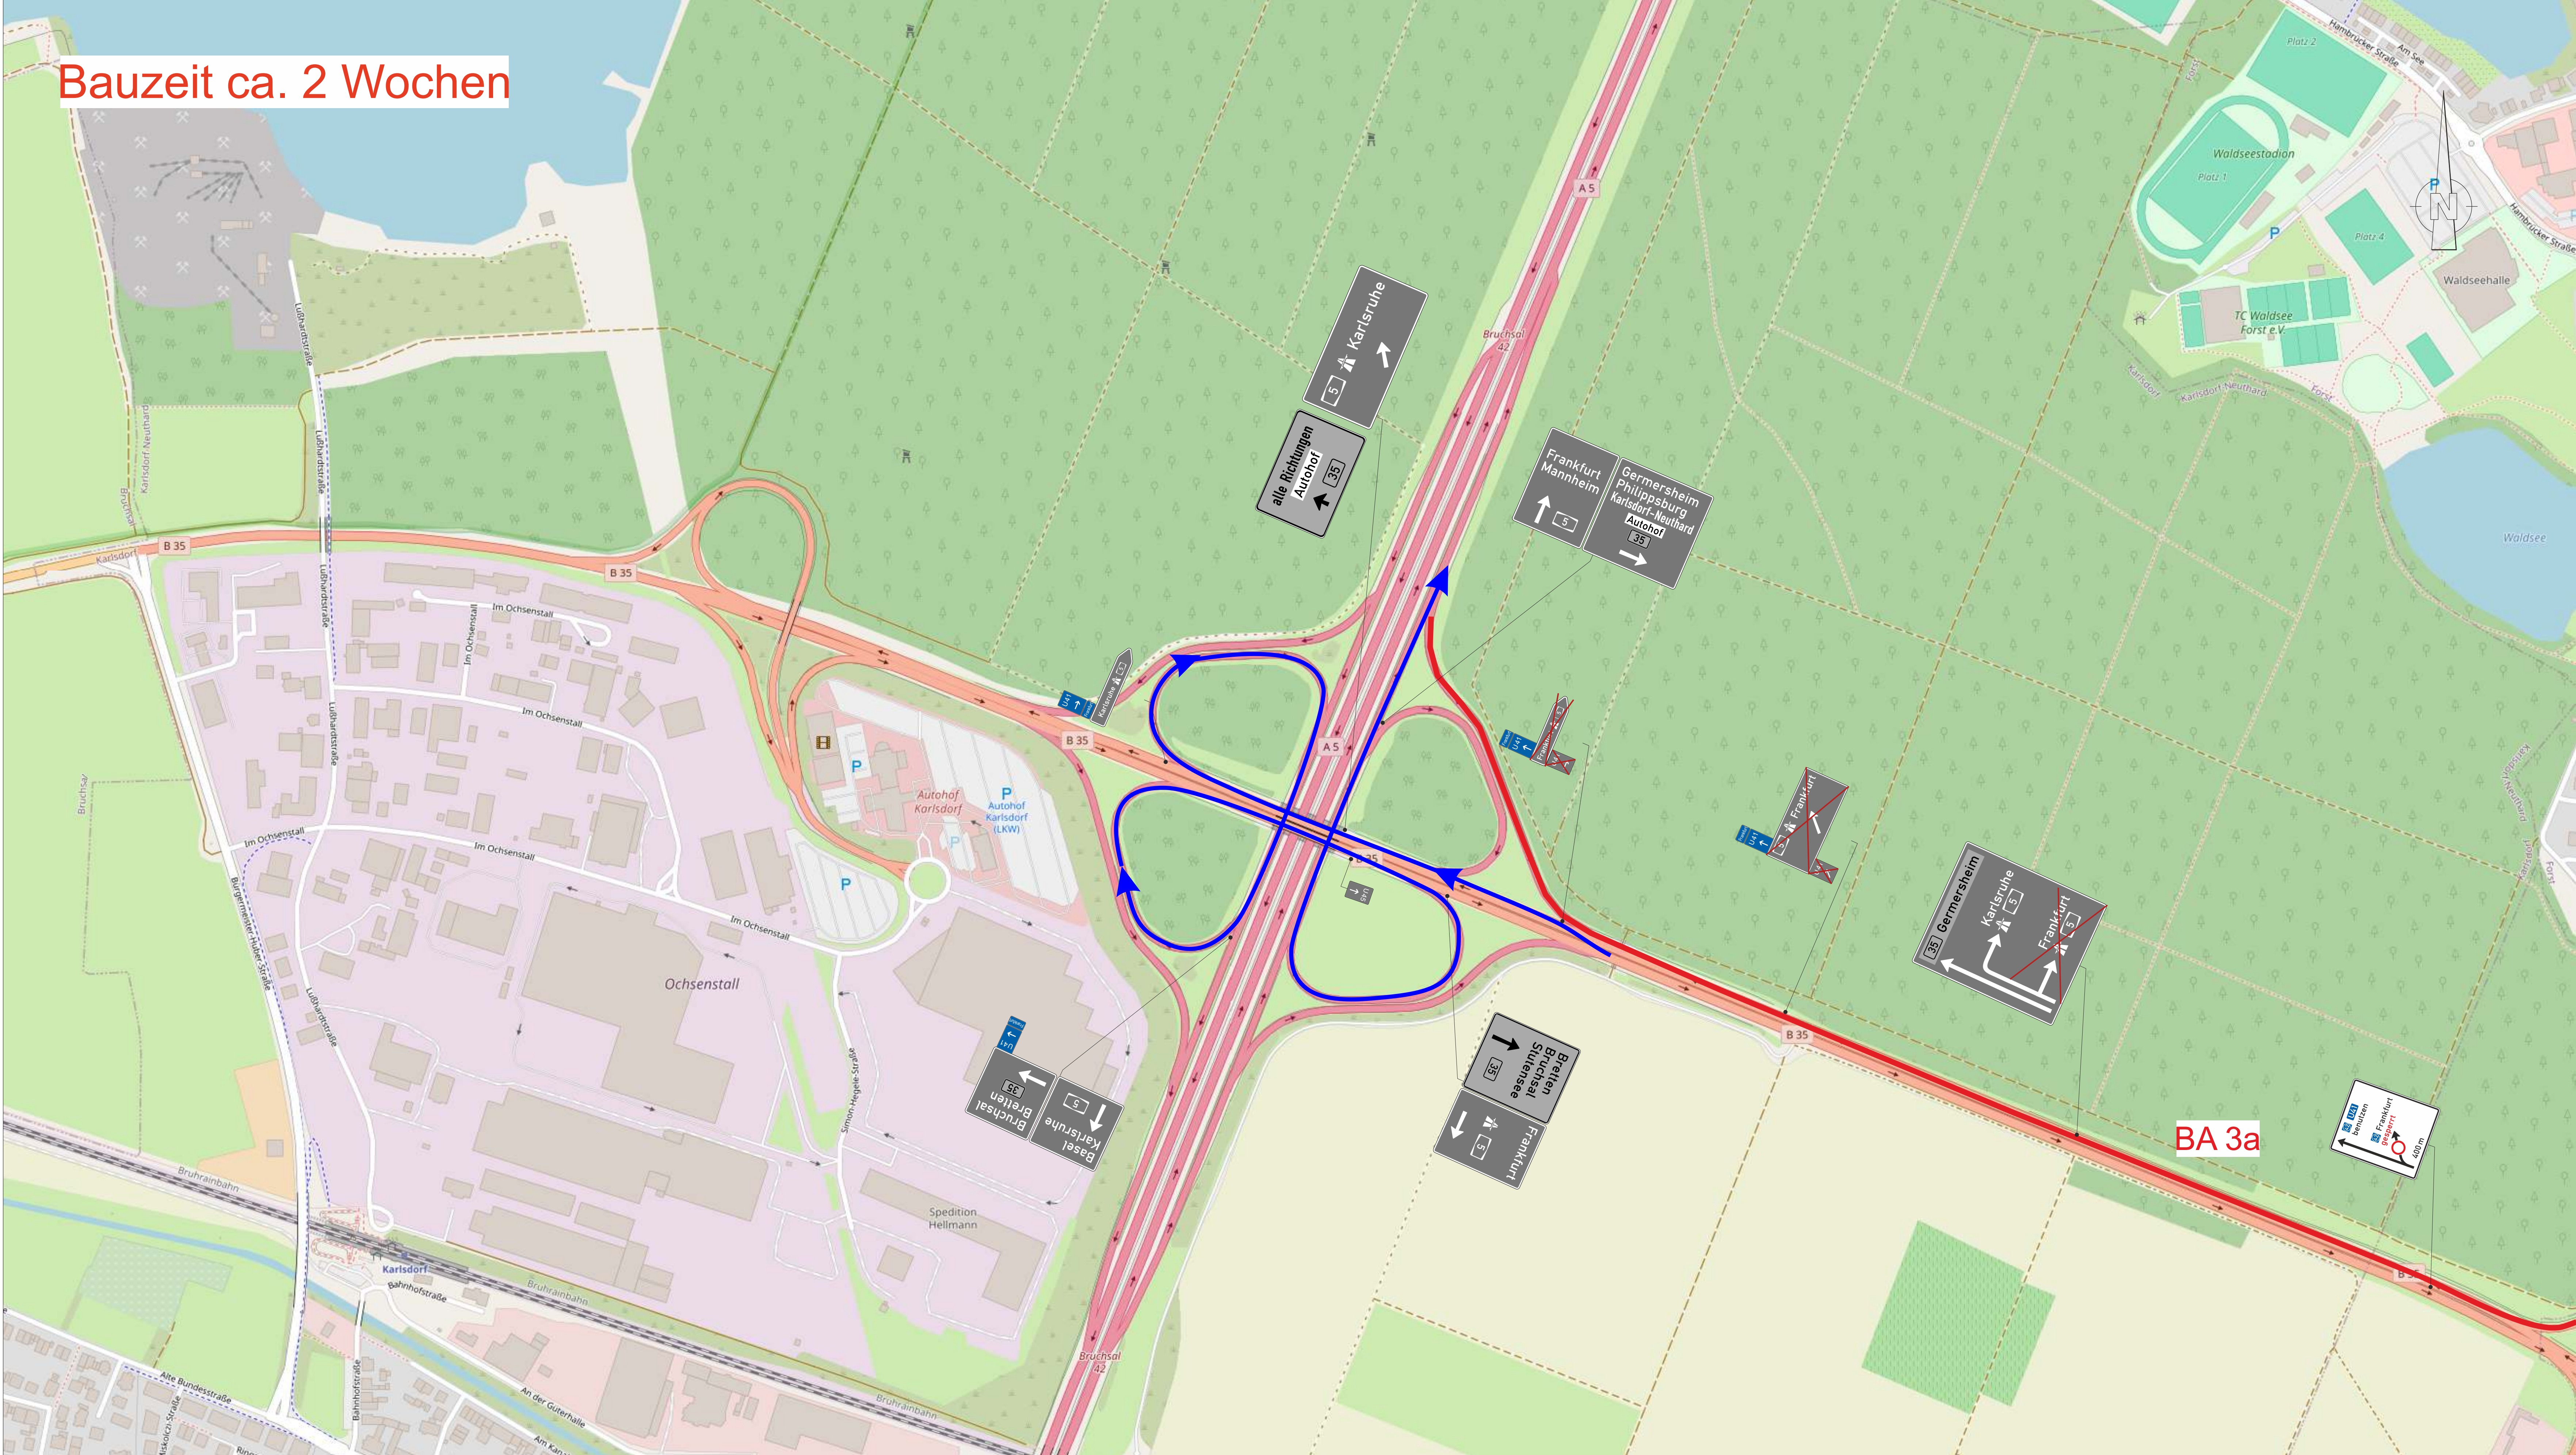

Zeichenerklärung

Umleitung

- Baustellenbeschilderung, farbig
- stationäre Beschilderung, grau
- entfallende Beschilderung, gelb
- Baubereich
- gepl. Umleitung

IBS
INGENIEURBÜRO
SCHÄDEL GMBH

71263 Weil der Stadt, Calwer Gasse 4-10
Tel. 07033 / 5268 - 68 Fax - 88
E-Mail: weil@schaedel.net

73061 Ebersbach, Gustav-Seebich-Str.1
Tel. 07163 / 16594 - 0 Fax - 20
E-Mail: ebersbach@gschaedel.net

**Straßenbauverwaltung
Baden - Württemberg**
Regierungspräsidium Karlsruhe

Datum	Name
Bearbeitet: 05/26	LK
Geprüft: 05/26	Ma

Index	Art der Änderung	Datum	Name

AUSFÜHRUNGSPLANUNG

Straßenbauverwaltung Baden - Württemberg
Straße: B 35/35a
Streckenabschnitt: 6817066 - 6187065 ; 6817076 - 6817077
6817076 - 6817077 ; 6817071 - 6817066
Station: 0+000 bis 1+000 ; 1+600 bis 1+425

Unterlage: 16-11-3
Maßstab: 1 : 2.500

Umleitungsplan
BA 3a

B 35, FDE Bruchsal

Aufgestellt:	Geprüft:
Regierungspräsidium Karlsruhe Abt. 4 - Mobilität, Verkehr, Straßen Ref. 47.2 - Baureferat Mitte Karlsruhe, den	Regierungspräsidium Karlsruhe Abt. 4 - Mobilität, Verkehr, Straßen Ref. 47.2 - Baureferat Mitte Karlsruhe, den

Plan zur Ausschreibung

Geobasisdaten © Landesamt für GeoInformation und Landesentwicklung Baden-Württemberg, www.lgi-bw.de, Az. 2851.9 - 1/18
Geodaten © Landesentwicklung Baden-Württemberg