

Bauzeit ca. 2 Wochen

Seite 2

BA 3b

Ab-/Auffahrt

Auffahrt

Zeichenerklärung

Umleitung

- Baubereich
- gepl. Umleitung Süd-Nord/West-Ost
- gepl. Umleitung Nord-Süd/Ost-West





**INGENIEURBÜRO
SCHÄDEL GMBH**

71263 Weil der Stadt, Calwer Gasse 4-10
Tel. 07033 / 5268 - 68 Fax - 88
E-Mail: weil@schadel.net

73061 Ebersbach, Gustav-Seebich-Str.1
Tel. 07163 / 16594 - 0 Fax - 20
E-Mail: ebersbach@schadel.net

 Straßenbauverwaltung Baden - Württemberg Regierungspräsidium Karlsruhe	Bearbeitet:	Datum	Name
	Geprüft:	05/26	LK
		05/26	Ma

Index	Art der Änderung	Datum	Name

AUSFÜHRUNGSPLANUNG


Straßenbauverwaltung Baden - Württemberg Straße: B 35/35a Streckenabschnitt: 6817066 - 6187065 ; 6817076 - 6817077 6817076 - 6817077 ; 6817071 - 6817066 Station: 0+000 bis 1+000 ; 1+600 bis 1+425	Unterlage: 16-11-3 Maßstab: 1 : 25.000 Umleitungsplan BA 3b
--	--

B 35, FDE Bruchsal

Aufgestellt: Regierungspräsidium Karlsruhe Abt. 4 Mobilität, Verkehr, Straßen Ref. 47.2 - Baureferat Mitte Karlsruhe, den	Geprüft: Regierungspräsidium Karlsruhe Abt. 4 Mobilität, Verkehr, Straßen Ref. 47.2 - Baureferat Mitte Karlsruhe, den
---	---

Plan zur Ausschreibung

Bauzeit ca. 2 Wochen

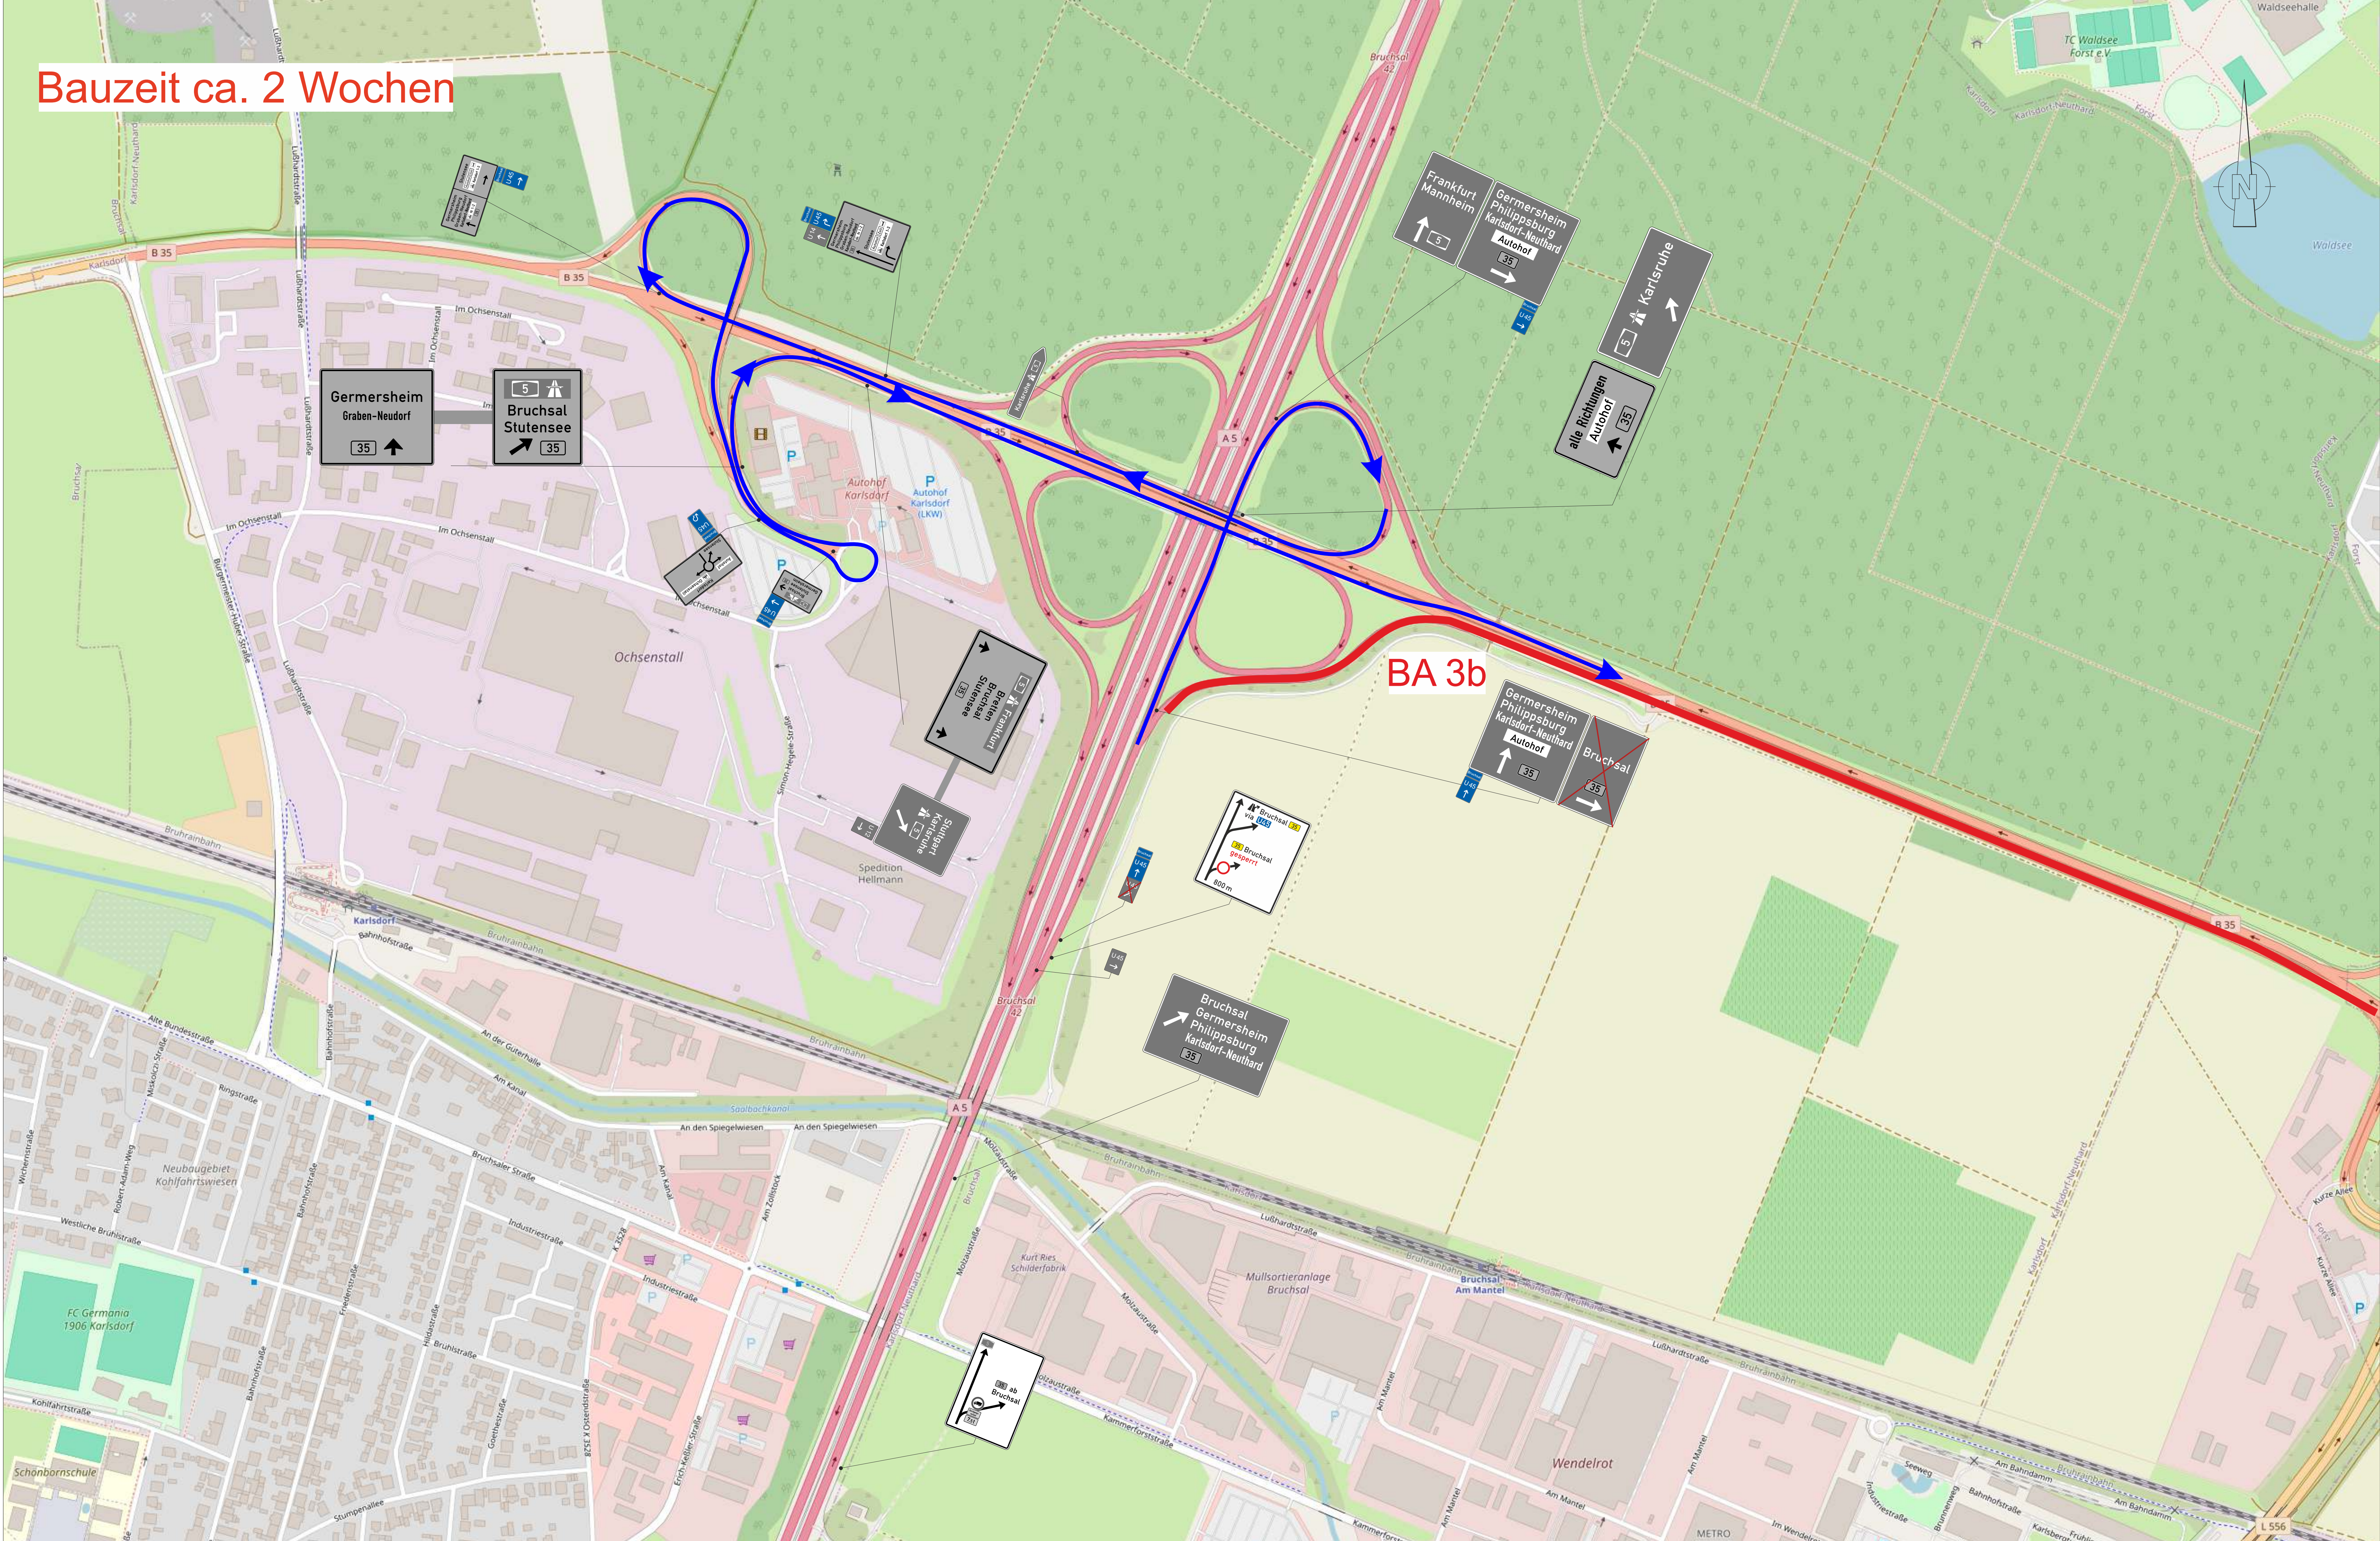

Zeichenerklärung

Umleitung

- Baubereich
- gepl. Umleitung

1234			
IBS INGENIEURBÜRO SCHÄDEL GMBH 71263 Weil der Stadt, Calwer Gasse 4-10 Tel. 07033 / 5268 - 68 Fax - 88 E-Mail: weil@schadel.net 73061 Ebersbach, Gustav-Seebich-Str. 1 Tel. 07153 / 16594 - 0 Fax - 20 E-Mail: ebersbach@schadel.net			
Straßenbauverwaltung Baden - Württemberg Regierungspräsidium Karlsruhe		Datum 05/26	Name LK
Geprüft: 05/26		Datum 05/26	Name Ma
Index		Art der Änderung	
		Datum	
		Name	

AUSFÜHRUNGSPLANUNG

Straßenbauverwaltung Baden - Württemberg		Unterlage: 16-11-3	
Straße: B 35/35a		Maßstab: 1 : 2.500	
Streckenabschnitt: 6817065 - 6187065 ; 6817076 - 6817077 6817076 - 6817077 ; 6817071 - 6817066		Umleitungsplan BA 3b	
Station: 0+000 bis 1+000 ; 1+600 bis 1+425			
B 35 FDE Bruchsal			
Aufgestellt: Regierungspräsidium Karlsruhe Abt. 4 Mobilität, Verkehr, Straßen Ref. 47.2 - Baureferat Mitte		Geprüft: Regierungspräsidium Karlsruhe Abt. 4 Mobilität, Verkehr, Straßen Ref. 47.2 - Baureferat Mitte	
Karlsruhe, den		Karlsruhe, den	
Plan zur Ausschreibung			
Geobasisdaten © Landesamt für Geoinformation und Landentwicklung Baden-Württemberg, www.lgl-bw.de , Az.: 2351.8 - 1/19 Geodaten © Landesregierung Baden-Württemberg			